


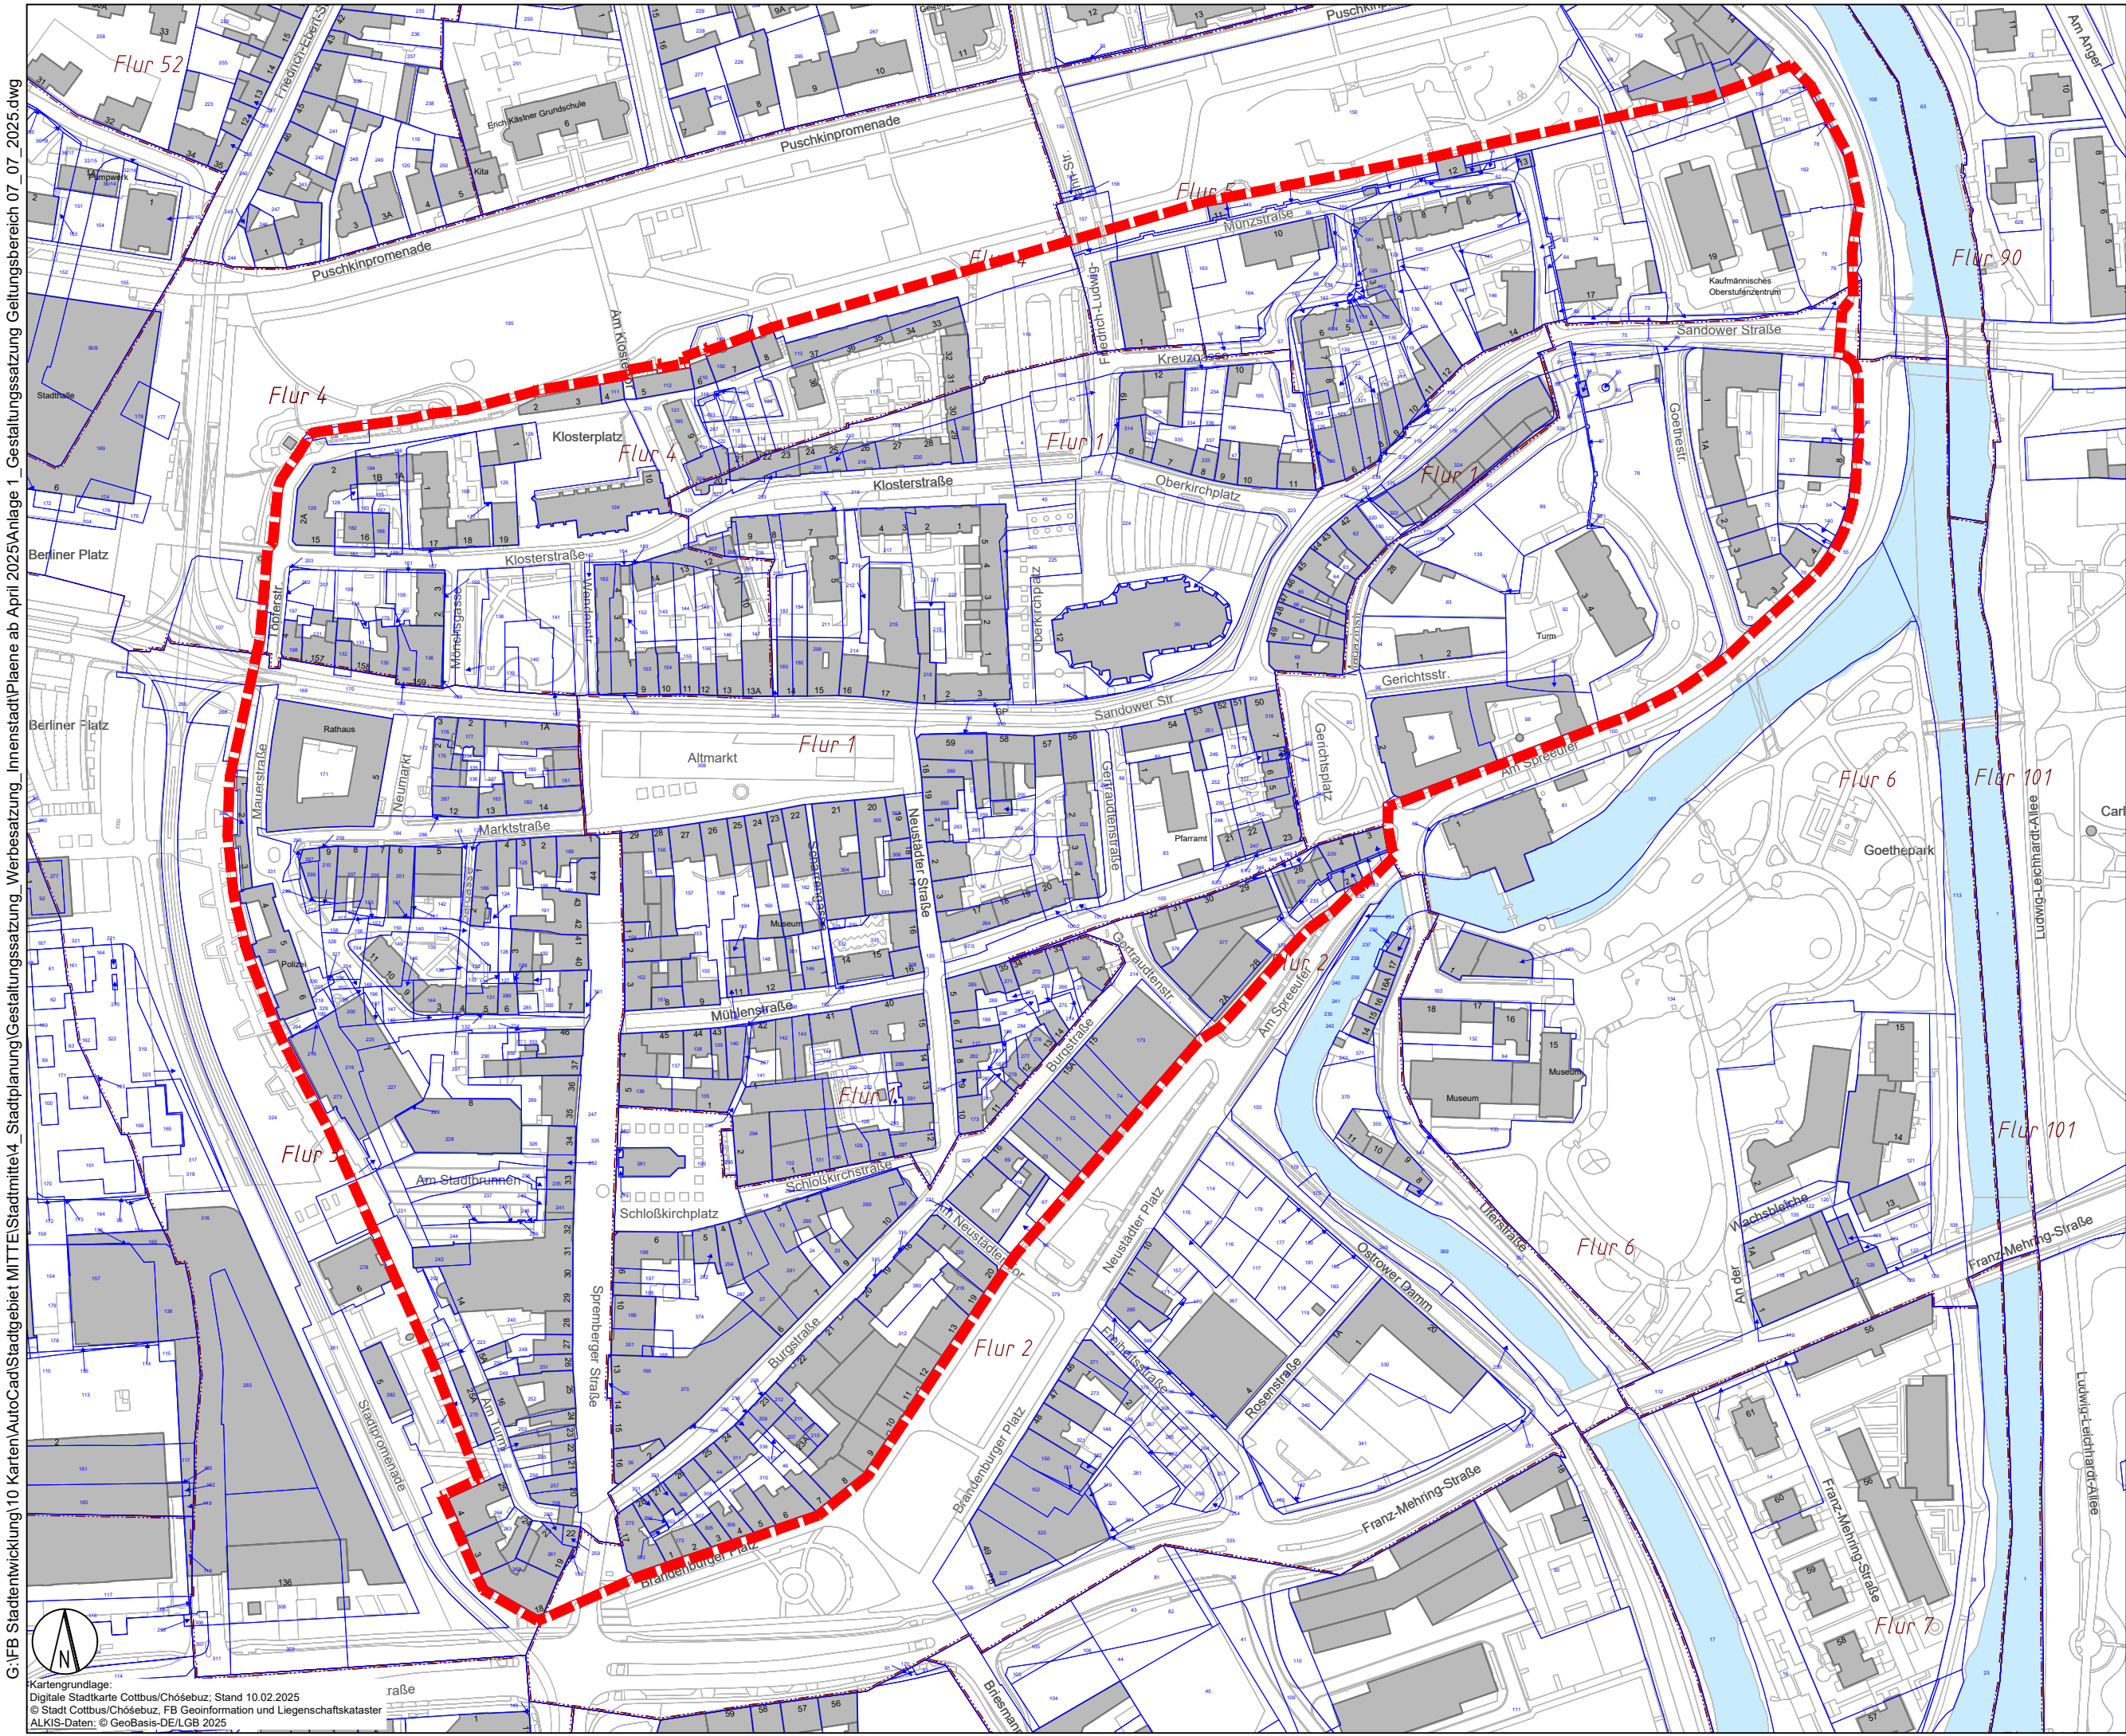

LEGENDE

- Geltungsbereich
- Gebäude
- Flurgrenze
- Flurstück mit Flurstücksnummer

STADT
COTTBUS/CHÓŠEBUZ
Anlage 1
zur Gestaltungssatzung
„Altstadt Cottbus/Chóšebuz“

Aktualisierter räumlicher
Geltungsbereich laut § 1
der Gestaltungssatzung für die
Altstadt der Stadt Cottbus/Chóšebuz

- Entwurfsstand 10.09.2025 -

Stadt Cottbus/Chóšebuz
Fachbereich
Stadtentwicklung

